

LEGENDE :

Regelwandaufbau:
EG:
11,5 cm Verblend
1,5 cm Schalentügel
16,0 cm Wärmedämmung WL
24,0 cm Hintermauerwerk

- Stahlbeton C25/30
- Mauerwerk
b=11,5 cm
b=17,5 cm
b=24,0 cm
- Verblend
- Wärmedämmung
- HK Heizkörper
- Brh. Brüstungshöhe ab OK FFB
- RR Regenfallrohr
- VF Verblendlagen
- DD/SD Decken-/Sohlendurchbruch
- WD/WS Wanddurchbruch/-Schlitz

Tür-, Fenster- und Brüstungshöhen sind ab OK FFB angegeben!

OK FFB EG ±0.00 = +35.80 ± NN

STATIK UND WÄRMESCHUTZNACHWEIS SIND ZU BEACHTEN!

ALLE MASSE SIND AM BAU ZU PRÜFEN!

03.11.2020 Fenster Umkleide geändert.
12.10.2020 Verblendlagenhöhen angepasst
12.10.2020 Umkleide: Türen verschoben, Türen zu HAR-Halle geändert
21.09.2020 Küche: Wand verschoben, Einrichtung geändert.
Änderung:

PROJEKT: Neubau Gemeindehaus Dahmker Eichenweg 22946 Dahmker

BAUHERR: Gemeinde Dahmker über das Amt Schwarzenbek-Land Gülzower Straße 1 21493 Schwarzenbek

PLANUNG: Bernd Kroll ARCHITEKT FRIEHE 11 23898 Duvensee Tel.: 04543 / 89 79 777 Fax: 04543 / 89 12 42

UPH: AUSFÜHRUNG


DATUM: 07.08.2020

ZEICHNUNG: ERDGESCHOSS

M 1:50

BAUTEIL	GEZ	GEP	Kroll
	Schmidt-Seltmann		
BLATTNR.	A-02 EG		

Ausdruck vom: 03.11.2020

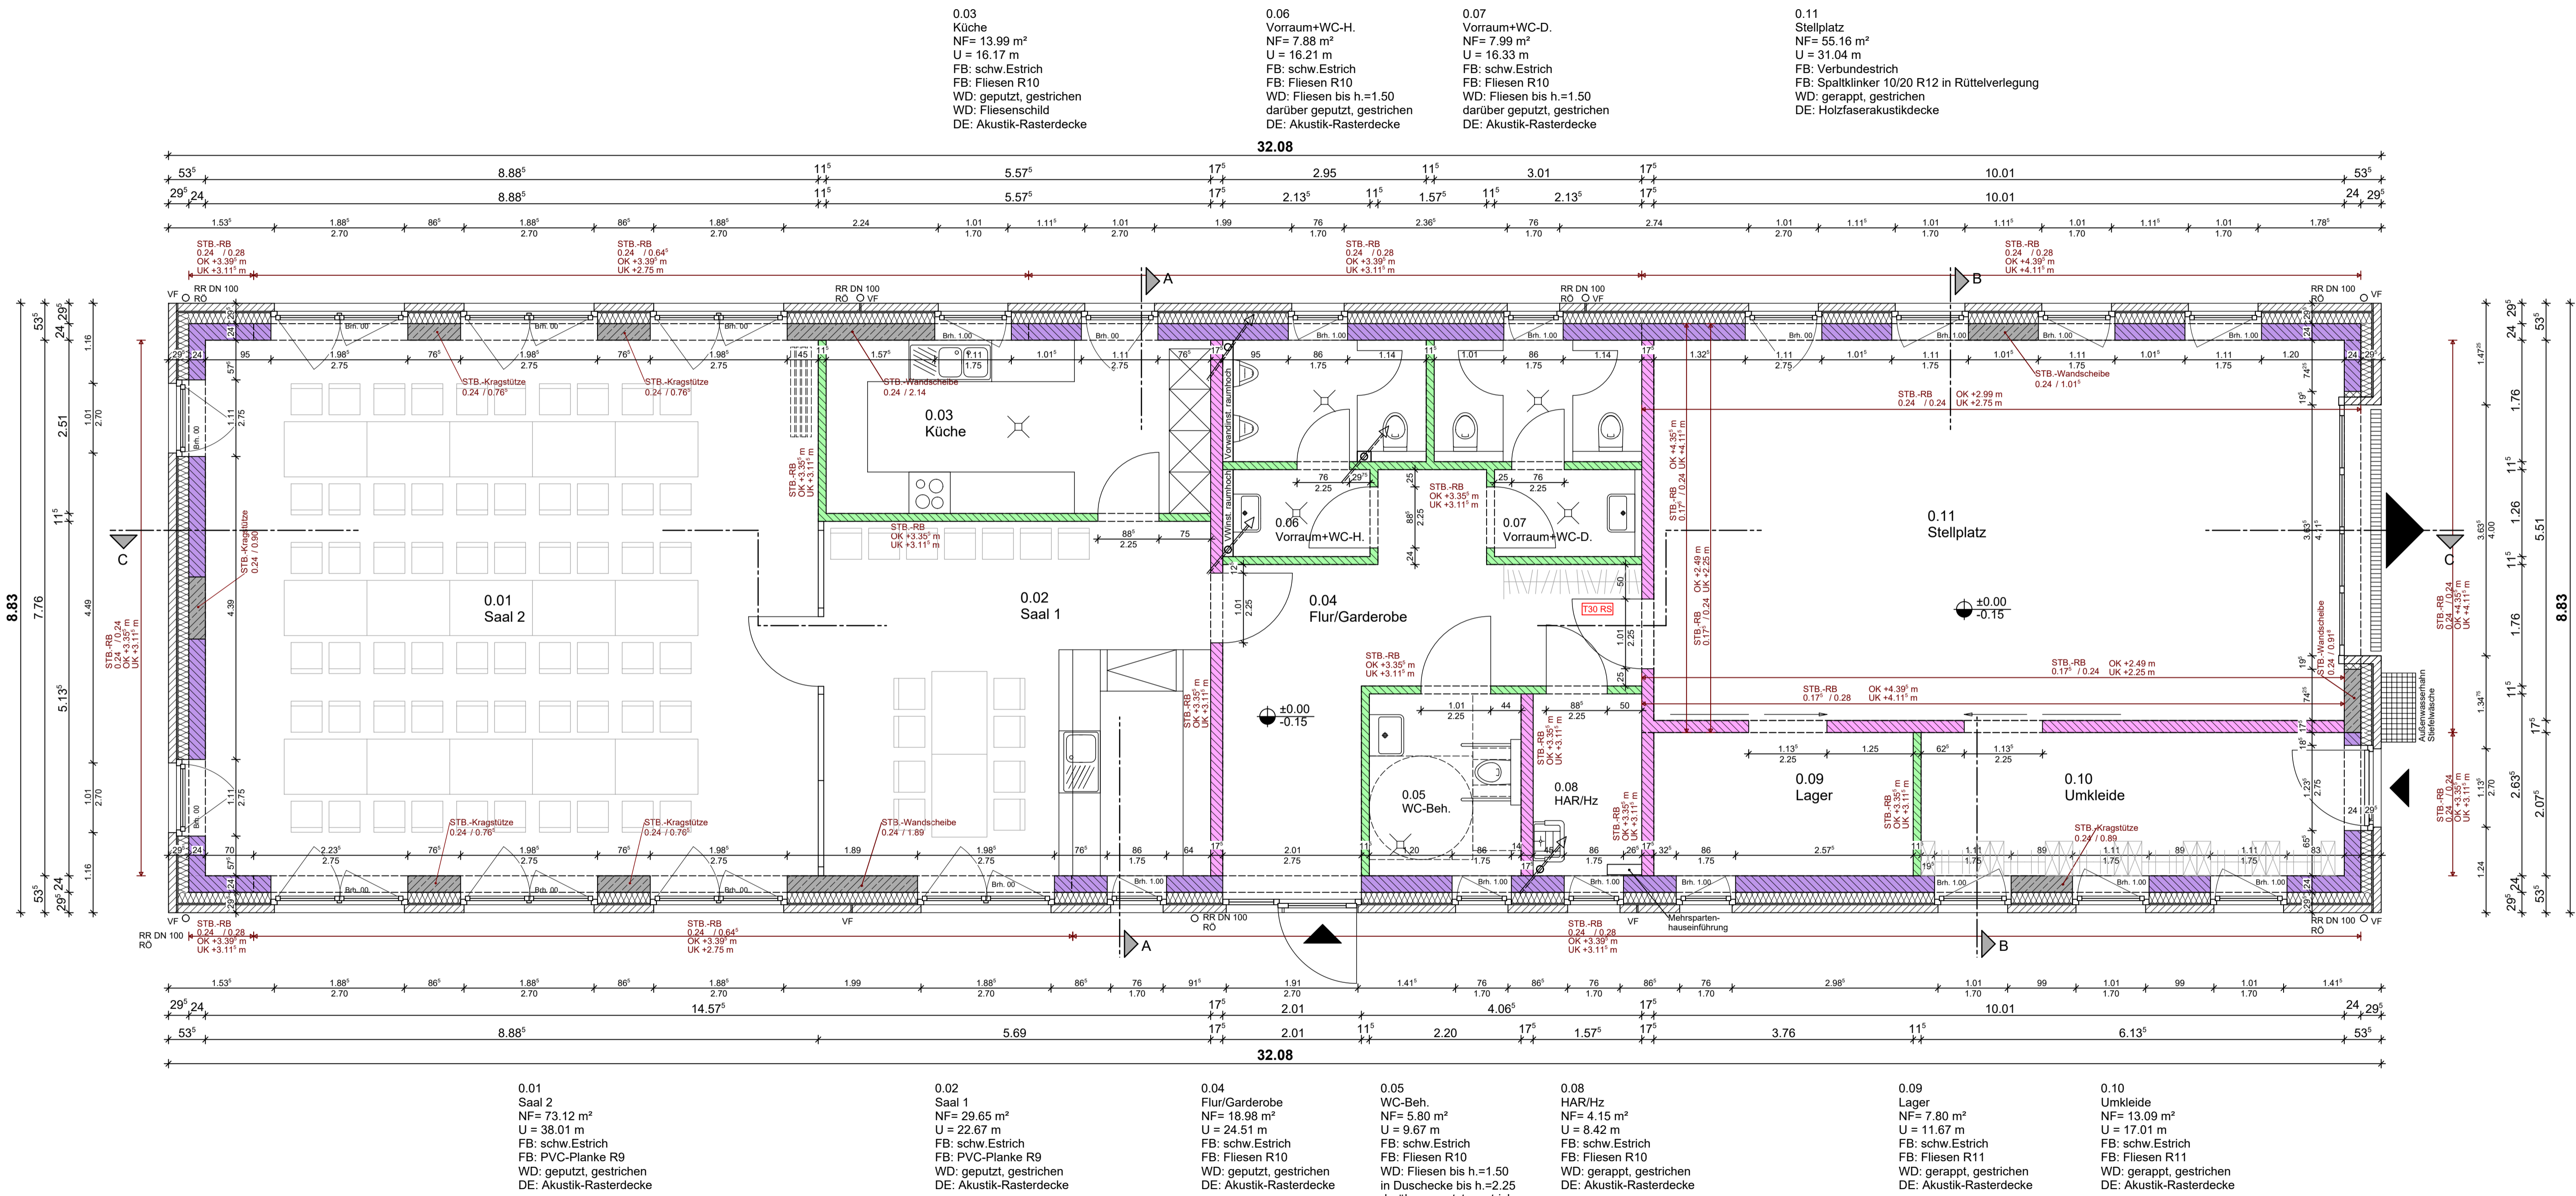

0.03
Küche
NF= 13,99 m²
U = 16,17 m
FB: schw.Estrich
FD: Fliesen R10
WD: geputzt, gestrichen
DE: Fliesenschild
DE: Akustik-Rasterdecke

0.06
Vorraum+WC-H.
NF= 7,88 m²
U = 16,21 m
FB: schw.Estrich
FD: Fliesen R10
WD: Fliesen bis h.=1.50
darüber geputzt, gestrichen
DE: Akustik-Rasterdecke

0.07
Vorraum+WC-D.
NF= 7,99 m²
U = 16,33 m
FB: schw.Estrich
FD: Fliesen R10
WD: Fliesen bis h.=1.50
darüber geputzt, gestrichen
DE: Akustik-Rasterdecke

0.11
Stellplatz
NF= 55,16 m²
U = 31,04 m
FB: Verbundestrich
FD: Spätklinker 10/20 R12 in Rüttelverlegung
WD: gerappt, gestrichen
DE: Holzfaseraustückendecke

0.01
Saal 2
NF= 73,12 m²
U = 38,01 m
FB: schw.Estrich
FD: PVC-Planke R9
WD: geputzt, gestrichen
DE: Akustik-Rasterdecke

0.02
Saal 1
NF= 29,65 m²
U = 24,61 m
FB: schw.Estrich
FD: PVC-Planke R9
WD: geputzt, gestrichen
DE: Akustik-Rasterdecke

0.04
Flur/Garderobe
NF= 18,98 m²
U = 24,51 m
FB: schw.Estrich
FD: Fliesen R10
WD: geputzt, gestrichen
DE: Akustik-Rasterdecke

0.05
WC-Beh.
NF= 5,80 m²
U = 9,67 m
FB: schw.Estrich
FD: Fliesen R10
WD: Fliesen bis h.=1.50
in Duschecke bis h.=2.25
darüber geputzt, gestrichen
DE: Akustik-Rasterdecke

0.08
HAR/HZ
NF= 4,15 m²
U = 11,67 m
FB: schw.Estrich
FD: Fliesen R10
WD: gerappt, gestrichen
DE: Akustik-Rasterdecke

0.09
Lager
NF= 7,80 m²
U = 8,42 m
FB: schw.Estrich
FD: Fliesen R11
WD: gerappt, gestrichen
DE: Akustik-Rasterdecke

0.10
Umkleide
NF= 13,09 m²
U = 17,01 m
FB: schw.Estrich
FD: Fliesen R11
WD: gerappt, gestrichen
DE: Akustik-Rasterdecke